

COMUNE DI POLLA
(Provincia di Salerno)

CAP 84035 - Via Strada delle Monache -
http://www.comune.polla.sa.it/pola/home.jsp

Tel. 0975/376111 - Fax 0975/376235
P.E.C.: protocollo.polla@asinepec.it

Componente Programmatica - Operativa

Elaborato
CO
1

QUADRO OPERATIVO
DISPOSIZIONI PROGRAMMATICHE - PIANO OPERATIVO

Scale 1 : 5.000/1

PROGETTISTA
Arch. Emilio BOSCO


UTC
Ing. Carmine PALLADINO - RUP-
Ing. Mario IUDICE
Geom. Roberto PRIORE
Geom. Giuseppe GASSI

SINDACO
Rag. Massimo LOVISO

GIUGNO 2021

(*) Gli strali informativi territoriali risultanti integrati nell'elaborato cartografico alla scala 1:5.000, sono stati implementati, in ambiente GIS, utilizzando le basi dati di maggior dettaglio, acquisite dal Portale dei Comuni dell'Agenzia delle Entrate (ex Territorio) e presso la Regione Campania e la Provincia di Salerno.

Base Cartografica: Cartografia Tecnica Regionale Numerica - Regione Campania - anno 2011- Scale 1:5.000
Aggiornamento Edificato anno 2014 - Fonte DBT Comunità Montana Valle di Diano
Sistema Riferimento: UTM - WGS84 - Fuso N 33

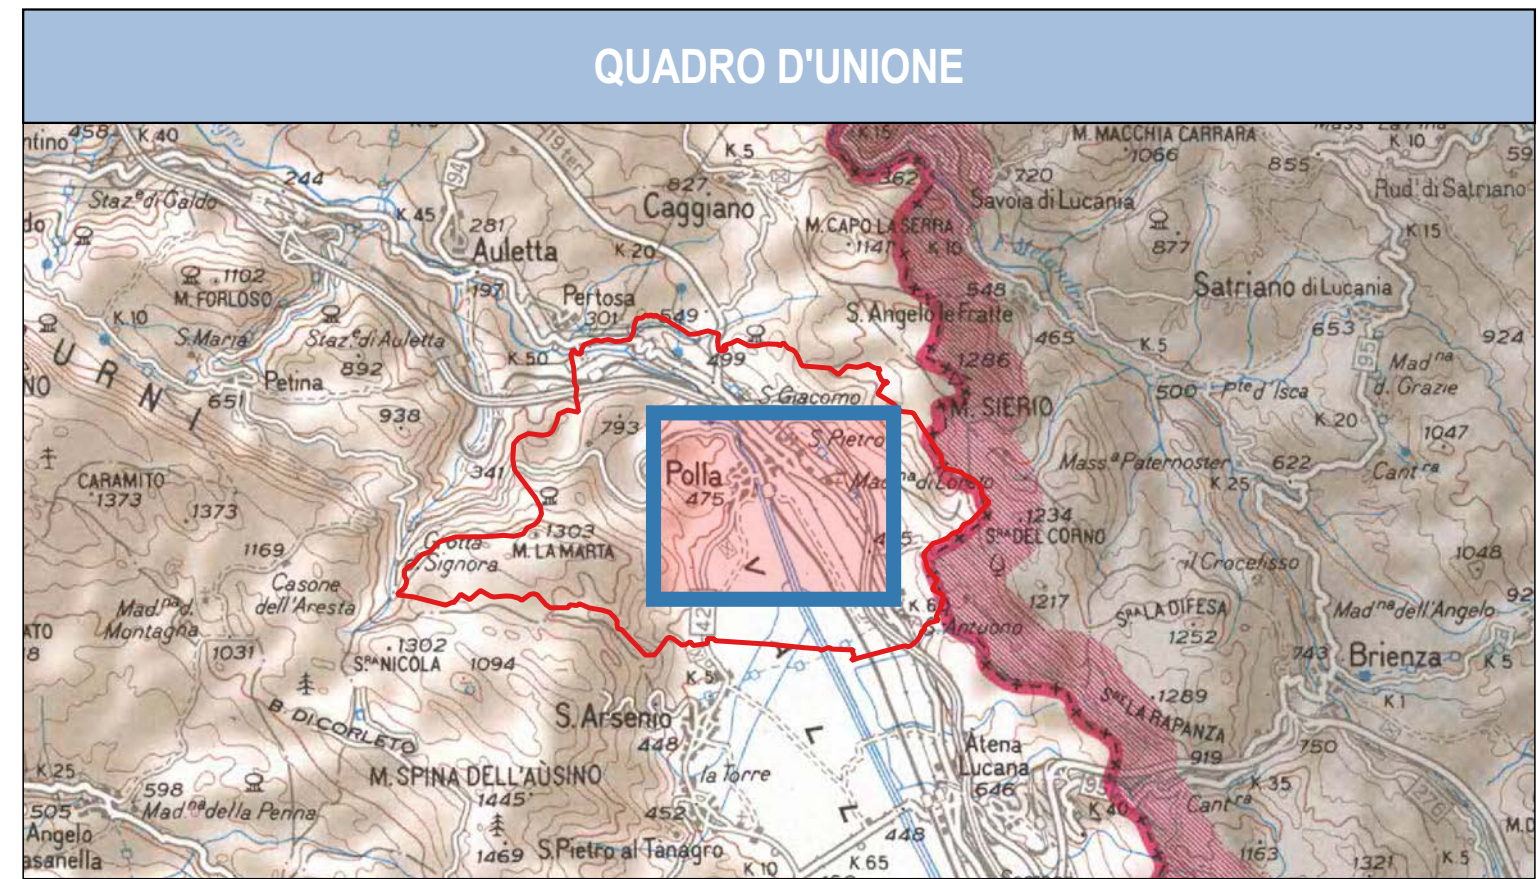

LEGENDA

● ● ● ● ●

Limite Amministrativo Comunale

Ambiti di Trasformazione Residenziale

N.ro	AMBITI	UBICAZIONE	AREA	N.ro ALLOGGI
1	ATR 1	Via Tirreno GRACCO - DELLE GROTTE	7212,04 mq	6
2	ATR 2	Via Tirreno GRACCO - ANTONIO GENOVESE - CODONE	16157,80 mq	12
3	ATR 3	Via Tirreno GRACCO - ANTONIO GENOVESE - DEI CAMPI	10813,56 mq	8
4	ATR 4	Via dei CAMPI - GENOVESE	16827,86 mq	1
5	ATR 5	Via dei CAMPI - DEI REGI LAGRI	7055,73 mq	6
6	ATR 6	Via FORNACI - PRATO DELLA CORTE	3768,21 mq	3
7	ATR 7	Via PANTANO	16033,56 mq	14
8	ATR 8	Via FORNACI - PRATO DELLA CORTE	16883,53 mq	14
9	ATR 9	Via PRATO della CORTE - COTTAZZO-LORETO I	22655,15 mq	17
10	ATR 10	Via SANTA MARIA di LORETO	22649,71 mq	18
11	ATR 11	Via SANTA MARIA di LORETO	26973,83 mq	20
12	ATR 12	Via ANNA - Strada Statale SS 19	12728,53 mq	17
13	ATR 13	Vale degli ABETI - Via CURTO - Via ANNA	7025,67 mq	6
14	ATR 14	Via dei CAMPI S. GIOVANNI	8620,02 mq	8

Ambiti di Trasformazione Produttiva

AMBITO	UBICAZIONE	AREA
ATP 1	Uscita Autostradale Polla - Autostrada del Mediterraneo A2	31702 mq
ATP 2	Uscita Autostradale Polla - Autostrada del Mediterraneo A2	52581 mq
ATP 3	Via ANNA - Strada Statale SS 19	37756 mq
ATP 4	Via ANNA - Strada Statale SS 19	76852 mq
ATP 5	Via ANNA - Strada Statale SS 19	112162 mq
ATP 6	Via ANNA - Strada Statale SS 19	284405 mq

Ambiti di Trasformazione Turistica

AMBITO	UBICAZIONE	AREA
ATT 1	Via S. PIETRO	5786,23 mq
ATT 2	Via De Virgili	9435,29 mq
ATT 3	Via del Fossato	5245,61 mq
ATT 4	Via Massella	5090,20 mq

Opere Pubbliche - Programma Triennale 2021 - 2023

N.ro 1 Lavori di realizzazione di un centro polifunzionale per servizi alla famiglia in Via San Pietro
N.ro 2 Lavori di costruzione di una Palestra Polifunzionale

SISTEMA DELLA MOBILITÀ, DELLE INFRASTRUTTURE E DELLA PRODUZIONE

INTERVENTI PER LA MOBILITA'

Viabilità cambiabile di progetto ed ammodernamento (Art. 63)

Snodi - Rotatorie (Art. 63)

In costruzione

progetto