




COMUNE DI POLLA
(Provincia di Salerno)

CAP 84035 - Via Stato della Madonna -
http://www.comune.polla.sa.it/polldatone.jsp

Tel. 0975/91111 - Fax 0975/91205
P.E.C. protocollo.polla@comune.sp.it

PIANO URBANISTICO COMUNALE

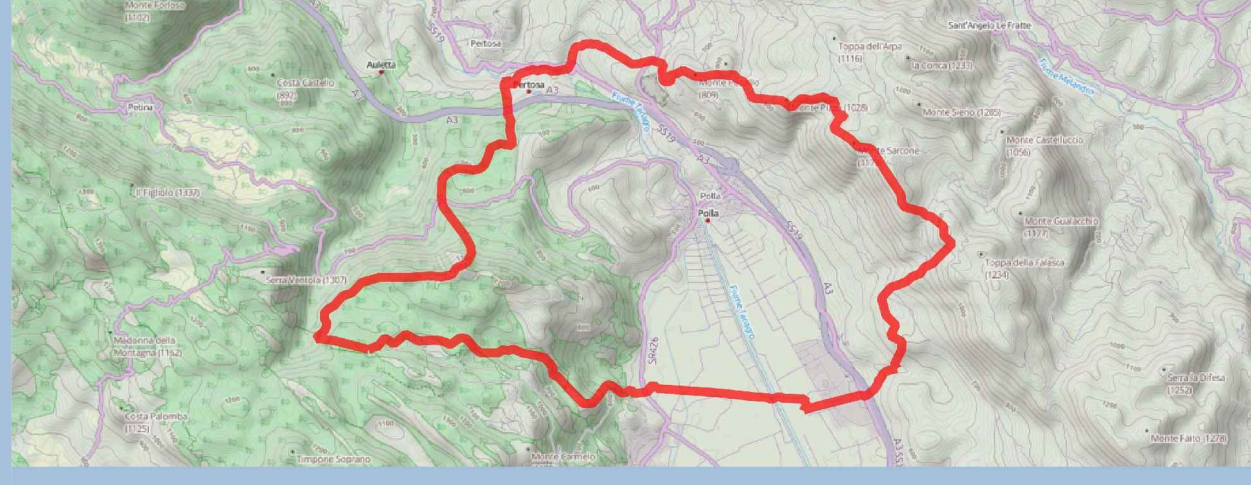ai sensi della LrC 16/2004 e ss.mm.ii.



Elaborato
PIA
3


PIANO DI ZONIZZAZIONE ACUSTICA
Zonizzazione acustica del territorio
Scala 1 : 10.000

PROGETTISTA
TECNICO COMPETENTE IN ACUSTICA
Ing. Antonio IPPOLITO

UTC
Ing. Carmine PALLADINO - RUP -
Ing. Mario RUJICE
Geom. Roberto PRIORE
Geom. Giuseppe GASSI




SINDACO
Rag. Rocco GIULIANO

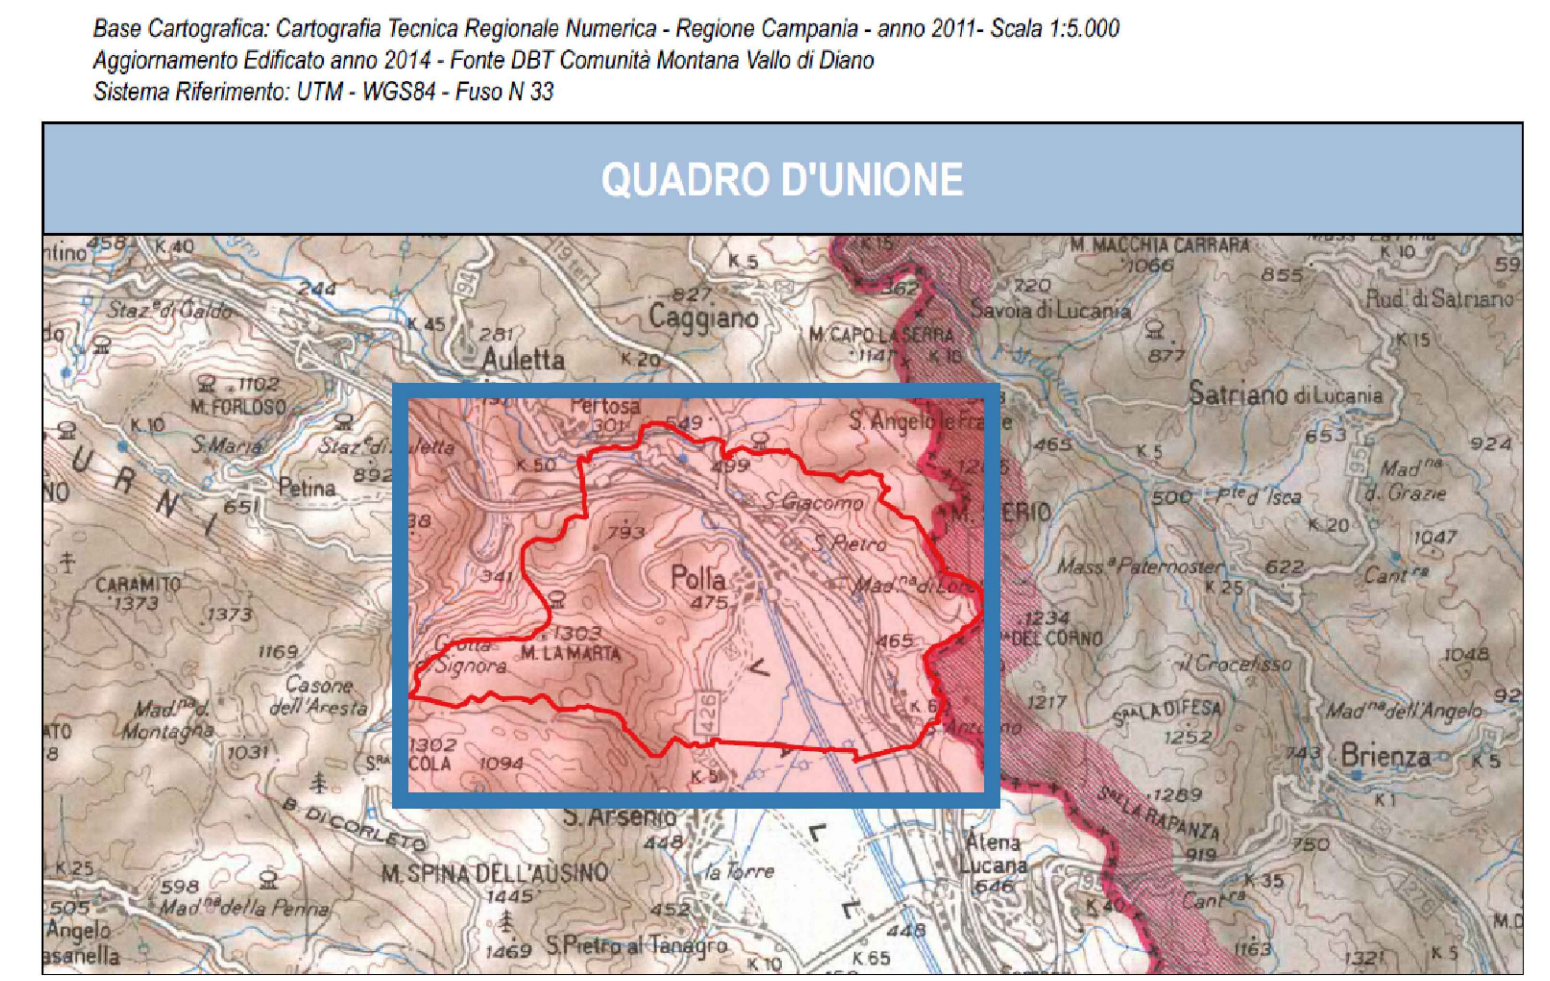GIUGNO 2019



Legenda:

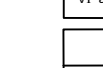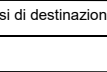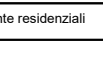Aree azionamento acustico

I Aree Protetta	Ia - ospedali Ib - scuole Ic - aree di interesse storico	
II Aree Prevalentemente Residenziali	(1 - 4)	
III Aree di Tipo Misto	(5 - 8)	
IV Aree di Intensa Attività Urbana	(9 - 12)	
V Aree Prevalentemente Industriali		
VI Aree Esclusivamente Industriali		

Fasce territoriali di pertinenza acustica delle infrastrutture stradali
DPR 10 marzo 2004 n. 142 - Disposizioni per il contenimento e la prevenzione dell'inquinamento acustico derivante dal traffico veicolare, a norma dell'articolo 11 della legge 26 ottobre 1993, n. 447.
Fasce come da allegato 1 previste dall'art. 3 comma 1

Strada classe IV

Autostrada A2 - Napoli - Reggio Calabria

Autostrada esistente - Fascia A (100 m)

Autostrada esistente - Fascia B (150 m)

Fasce territoriali di pertinenza acustica delle infrastrutture stradali
art.3 c.1 p.6) del DPR 18 novembre 1998 n. 459 regolamento recante norme di esecuzione del art.11 della L. 447/95 in materia di inquinamento acustico derivante da traffico ferroviario

Strada classe IV

Ferrovia Salerno - Lagonegro

Ferrovia esistente - Fascia (50 m)

Confine comunale

Confine comunale - - - - -

