

COMUNE DI POLLA
(Provincia di Salerno)

CAP 84035 - Via Stato della Madonna -
http://www.comune.polla.sa.it/pollahome.jsp

Tel. 0975/579111 - Fax 0975/579235
P.E.C. protocollo.polla@comune.sp.it

PIANO URBANISTICO COMUNALE
ai sensi della L.R.C. 15/2004 e ss.mm.ii.

Elaborato
PIA
5


PIANO DI ZONIZZAZIONE ACUSTICA
Zonizzazione acustica aree urbanizzate - Zona Industriale P.I.P.
Scala 1 : 5.000

PROGETTISTA
TECNICO COMPETENTE IN ACUSTICA
Ing. Antonio IPPOLITO

UTC
Ing. Carmine PALLADINO - RUP
Ing. Mario RUJICE
Geom. Roberto PRIORE
Geom. Giuseppa GASSI

SINDACO
Rag. Rocco GIULIANO

GIUGNO 2019

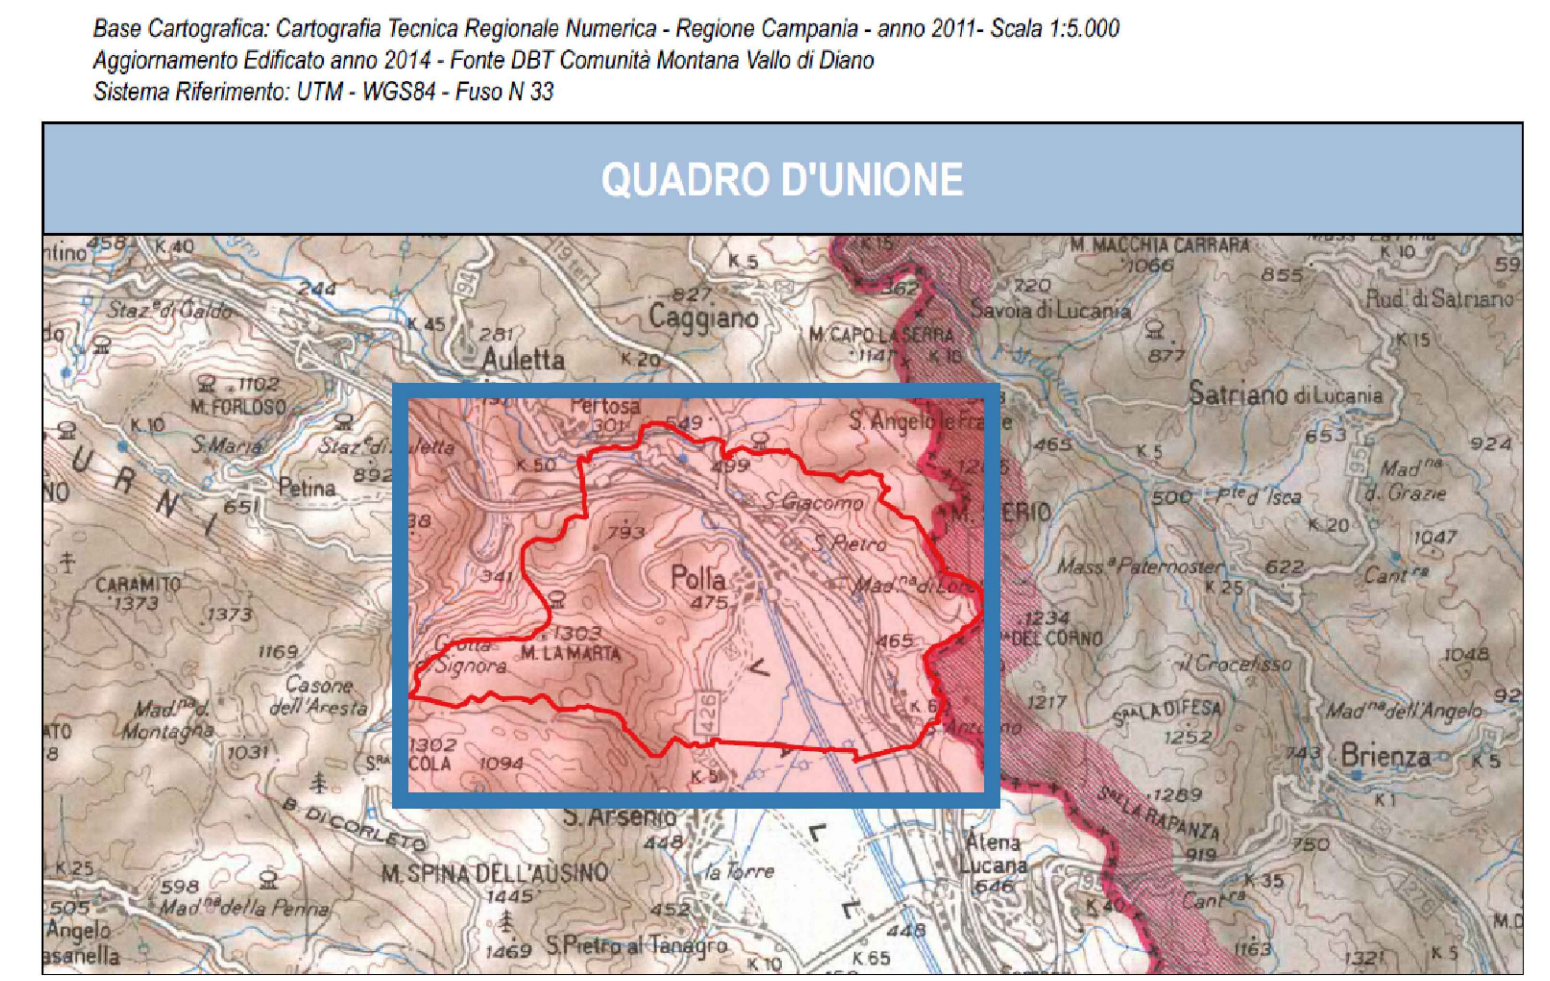

Legenda:

Aree azionamento acustico

I	Aree Protetta	Ia - insediamenti Ib - sculture Ic - aree di interesse storico	
II	Aree Prevalentemente Residenziali	(1 - 4)	
III	Aree di Tipo Misto	(5 - 8)	
IV	Aree di Intensa Attività Umana	(9 - 12)	
V	Aree Prevalentemente Industriali		
VI	Aree Esclusivamente Industriali		

Fasce territoriali di pertinenza acustica delle infrastrutture stradali
DPR 10 marzo 2004 n. 142 - Disposizioni per il contenimento e la prevenzione dell'inquinamento acustico derivante dal traffico veicolare, a norma dell'articolo 11 della legge 26 ottobre 1995, n. 447
Fasce come da allegato 1 previste dall'art. 3 comma 1

Strada classe IV

Autostrada A2 - Napoli -
- Raggio Calabro

Autostrada esistente -
Fasce A (100 mt)
Autostrada esistente -
Fasce B (150 mt)

Fasce territoriali di pertinenza acustica delle infrastrutture stradali
art.3 c.1 p.4) del DPR 18 novembre 1998 n. 458 regolamento recante norme di esecuzione del art.11 della L. 447/95 in materia di inquinamento acustico derivante da traffico ferroviario

Strada classe IV

Ferrovia Sogliano -
Lagonegro

Ferrovia esistente -
Fasce (50 mt)

Confine comunale

Confine comunale - - - - -

