


COMUNE DI POLLA
(Provincia di Salerno)
CAP 84035 - Via Strada delle Mosche - Tel. 0975/576111 - Fax 0975/576235
<http://www.comune.polla.sa.it/polla/home.jsp> P.E.C. protocollo.polla@comune.polla.sa.it

PIANO URBANISTICO COMUNALE

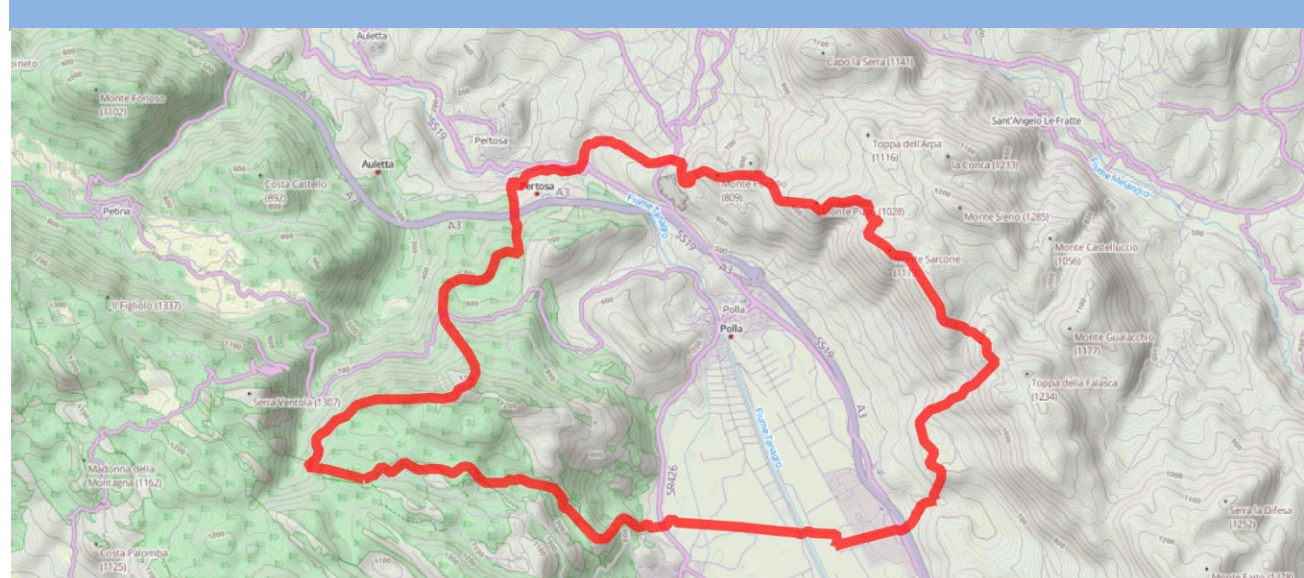

ELABORATO

3

OGGETTIVI DEL PUC

Scala: 1:10.000

PROGETTISTA

Ing. Franco PRIORE

COPROGETTISTA

Arch. Emilio BOSCO

SINDACO

Rag. Rocco GIULIANO

UTC

Ing. Carmine PALLADINO

Ing. Michele NAPOLI -RUP-

Geom. Roberto PRIORE


Geom. Giuseppe GASSI

Data: Agosto 2015


Approvato con Deliberazione di G.M. n.ro 123 del 31/08/2015

Legenda


• • • • • Limite Amministrativo Comunale

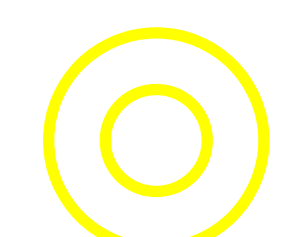

Riqualificazione e potenziamento delle aree circostanti l'uscita Autostradale A 3 Salerno - Reggio Calabria.

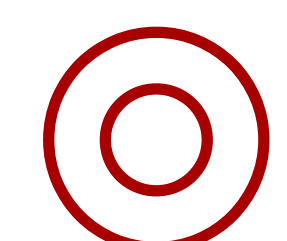


Centro Storico.
Favorire la riqualificazione ed il potenziamento del Centro Storico anche attraverso piani/programmi di defiscalizzazione.

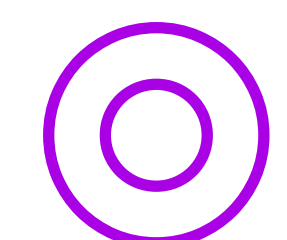


Rafforzamento ed ampliamento dell'Area PIP



Aree di riqualificazione e riaménagement.

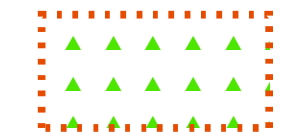

Parco Fluviale Intercomunale Tanagro

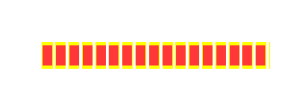

Realizzazione nuovo asse viario di collegamento



Realizzazione nuovo nodo/collegamento tra la sponda destra e sinistra del fiume Tanagro nel centro abitato di Polla.



Potenziamento lungo la Strada Statale 19 delle attività produttive/commerciali, ecc.



Valorizzazione del sistema "grotte del Vallo".