




COMUNE DI POLLA

(Provincia di Salerno)  
CAP 84035 - Via Strada delle Monache - Tel. 0975/376111 - Fax 0975/376235  
http://www.comune.polla.sa.it/polla/home.jsp P.E.C.: protocollo.polla@asmepec.it

PIANO URBANISTICO COMUNALE

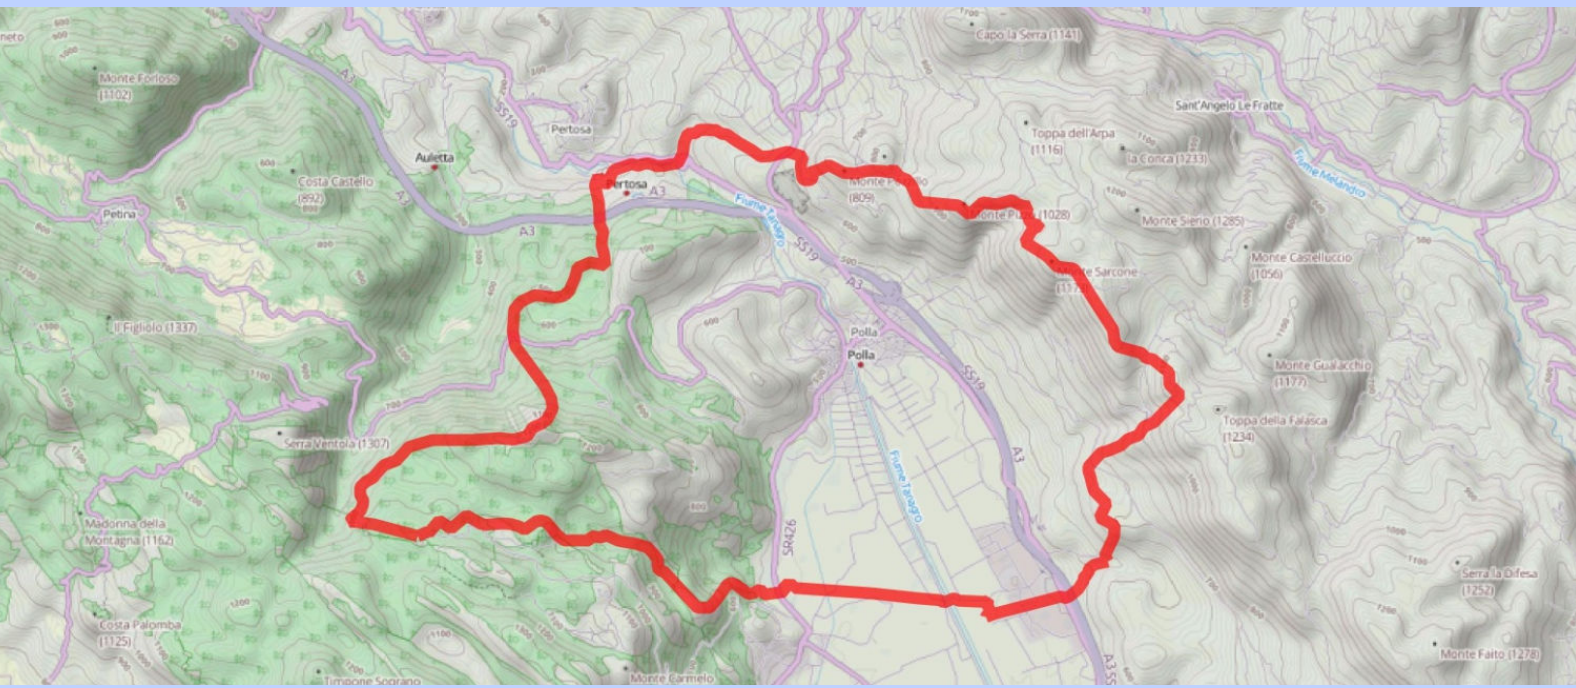

STUDIO GEOLOGICO

Carta della Zonazione del territorio in Prospettiva Sismica  
D.G.R. Campania 118/2013  
1:5000

PROGETTISTA  
Ing. Franco PRIORE

Redattori  
Dott. Geol. Alberto ALFINITO  
Dott. Geol. Domenico NEGRO  
Dott. Geol. Francesco PETROSINO

COPROGETTISTA  
Arch. Emilio BOSCO

UTC  
Ing. Carmine Palladino  
Ing. Mario Iudice  
Geom. Roberto Priore  
Geom. Giuseppe Gassi

SINDACO  
Rag. Rocco Giuliano

1

Legenda

ZONA STABILE

Zone stabili suscettibili di amplificazioni locali

ZONA 0

ZONA 1

ZONA 2

ZONA 3


ZONA 4

Zone suscettibili di instabilità

ZA cd - Zona di attenzione per cedimenti differenziali/crollo di cavità/sinkhole

ZA fac - Zona di attenzione per Faglie Attive e Capacì

ZA fr - Zona di Attenzione per instabilità di versane

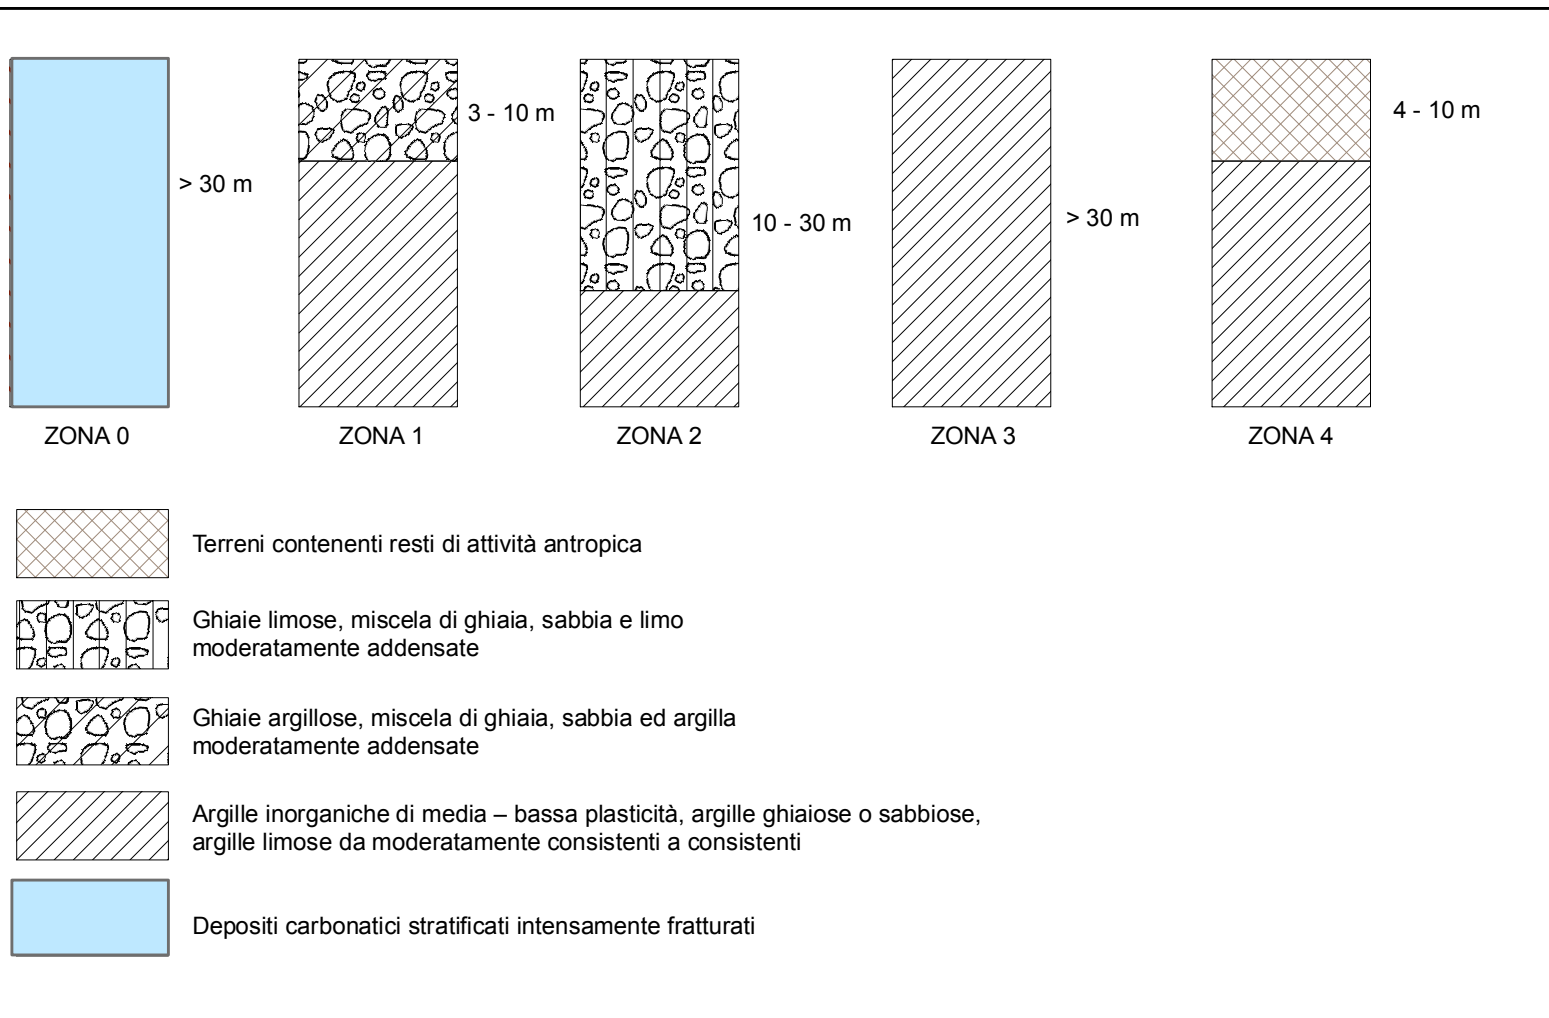

0 250 500 1,000 Metri

